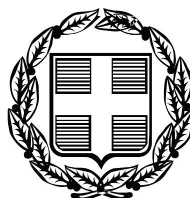



# ΕΦΗΜΕΡΙΣ ΤΗΣ ΚΥΒΕΡΝΗΣΕΩΣ

## ΤΗΣ ΕΛΛΗΝΙΚΗΣ ΔΗΜΟΚΡΑΤΙΑΣ

ΤΕΥΧΟΣ ΤΕΤΑΡΤΟ — Αρ. Φύλλου 326

13 Ιουλίου 2007


## ΠΕΡΙΕΧΟΜΕΝΑ

### ΑΠΟΦΑΣΕΙΣ



## ΑΠΟΦΑΣΕΙΣ

Αριθμ. 1181 (1)

**Κήρυξη αναδασωτέας εκτάσεως 0,1125 στρεμ. στη θέση «Βίδες Μαζίου» Δήμου Μεγάρων Ν. Αττικής.**

Ο ΓΕΝΙΚΟΣ ΓΡΑΜΜΑΤΕΑΣ ΠΕΡΙΦΕΡΕΙΑΣ ΑΤΤΙΚΗΣ

Έχοντας υπόψη:

1. Τις περί Διοικητικής Αποκέντρωσης διατάξεις.
2. Το ν. 2503/1997 «Διοίκηση, Οργάνωση Περιφέρειας κ.λπ.».
3. Τις διατάξεις του ν. 998/1979 «Περί Προστασίας των Δασών και των δασικών εν γένει εκτάσεων της Χώρας» και συγκεκριμένα του άρθρου 41 παρ. 1 και του άρθρου 38 παρ. 1.
4. Τις υπ’ αριθμ. δ/γές 160417/1180/8.7.1980 και 182447/3049/24.9.1980 του Υπ. Γεωργίας.
5. Την υπ’ αριθμ. 1248/23.4.2007 πρόταση - εισήγηση του Δασαρχείου Μεγάρων και τη σχετική εισήγηση της Δ/νσης Δασών Δυτ. Αττικής, αποφασίζουμε:

Κηρύσσουμε αναδασωτέα λόγω πυρκαγιάς, με σκοπό τη διατήρηση του χαρακτήρα του δάσους ώστε να αποκλεισθεί η διάθεσή της για άλλο σκοπό, τη έκταση δάσους εμβαδού εκατόν δώδεκα χιλιοστών και πέντε δεκάκις χιλιοστών του στρέμματος (0,1125 στρεμ.) που βρίσκεται στη θέση «Βίδες Μαζίου» Δήμου Μεγάρων Ν. Αττικής, όπως απεικονίζεται στο τοπογραφικό διάγραμμα κλ. 1:500 και στο απόσπασμα χάρτη Γ.Υ.Σ. κλιμ. 1:5000 (Α.Φ. 6349/5) με στοιχεία 8-7-Η-9-8, το οποίο αποτελεί αναπόσπαστο μέρος της αποφάσεως αυτής και συνορεύει:


Ανατολικά: Με μη δασική έκταση.
Δυτικά: Με μη δασική έκταση.
Βόρεια: Με δάσος πεύκης.
Νότια: Με μη δασική έκταση.

Η αποκατάσταση της βλάστησης θα γίνει με φυσική αναγέννηση ή με πρόγραμμα τεχνητής αναδάσωσης εντός τριών το πολύ ετών που θα καταρτίσει η Υπηρεσία μας.

Η απόφαση αυτή να δημοσιευθεί σιην Εφημερίδα της Κυβερνήσεως.

Αθήνα, 29 Ιουνίου 2007

Ο Γενικός Γραμματέας Περιφέρειας
ΧΑΡΑΛΑΜΠΟΣ ΜΑΝΙΑΤΗΣ

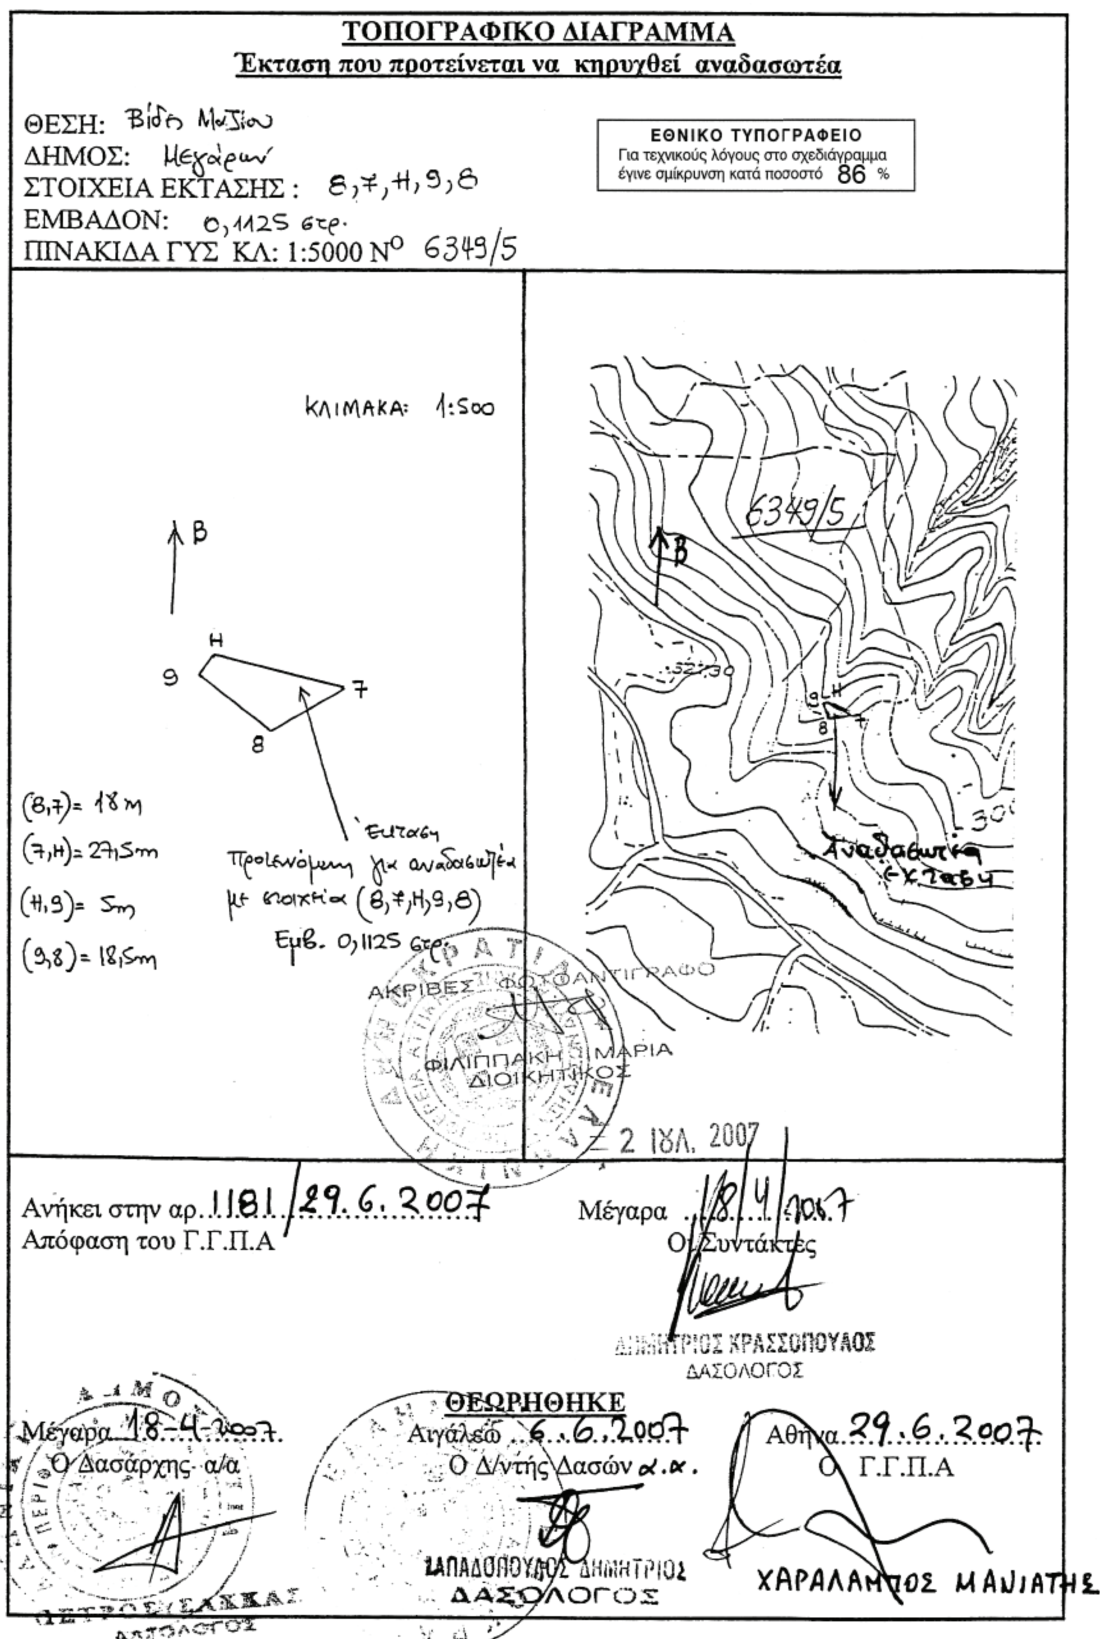
ΤΟΠΟΓΡΑΦΙΚΟ ΔΙΑΓΡΑΜΜΑ
Έκταση που προτείνεται να κηρυχθεί αναδασωτέα
ΘΕΣΗ: Βίδη Μαζίου
ΔΗΜΟΣ: Μεγαρέων
ΣΤΟΙΧΕΙΑ ΕΚΤΑΣΗΣ : 8,7,Η,9,8
ΕΜΒΑΔΟΝ: 0,1125 στρ.
ΠΙΝΑΚΙΔΑ ΓΥΣ ΚΛ: 1:5000 Ν0 6349/5
ΕΘΝΙΚΟ ΤΥΠΟΓΡΑΦΕΙΟ
Για τεχνικούς λόγους στο σχεδιάγραμμα έγινε σμίκρυνση κατά ποσοστό 86 %
ΚΛΙΜΑΚΑ: 1:500
Β
Η
9
7
8
(8,7)= 18m
(7,Η)= 27,5m
(Η,9)= 5m
(9,8)= 18,5m
Έκταση
Προτεινόμενη για αναδασωτέα
με στοιχεία (8,7,Η,9,8)
Εμβ. 0,1125 στρ.
6349/5
Β
Αναδασωτέα
ΑΚΡΙΒΕΣ ΦΩΤΟΑΝΤΙΓΡΑΦΟ
ΦΙΛΙΠΠΑΚΗ ΜΑΡΙΑ
ΔΙΟΙΚΗΤΙΚΟΣ
2 ΙΟΥΛ. 2007
Ανήκει στην αρ. 1181/29.6.2007
Απόφαση του Γ.Γ.Π.Α
Μέγαρα 18/4/2007
Οι Συντάκτες
ΔΗΜΗΤΡΙΟΣ ΚΡΑΣΣΟΠΟΥΛΟΣ
ΔΑΣΟΛΟΓΟΣ
ΘΕΩΡΗΘΗΚΕ
Μέγαρα 18-4-2007
Ο Δασάρχης α/α
ΠΕΤΡΟΣ ΣΑΚΚΑΣ
ΔΑΣΟΛΟΓΟΣ
Αιγάλεω 6.6.2007
Ο Δ/ντής Δασών α.α.
ΠΑΠΑΔΟΠΟΥΛΟΣ ΔΗΜΗΤΡΙΟΣ
ΔΑΣΟΛΟΓΟΣ
Αθήνα 29.6.2007
Ο Γ.Γ.Π.Α
ΧΑΡΑΛΑΜΠΟΣ ΜΑΝΙΑΤΗΣ

Αριθμ. 1272 (2)

Κήρυξη αναδασωτέας εκτάσεως 0,2457 στρεμ. στη θέση «Μαρούγκα Κινέττας» Δήμου Μεγάρων Ν. Αττικής.

Ο ΓΕΝΙΚΟΣ ΓΡΑΜΜΑΤΕΑΣ ΠΕΡΙΦΕΡΕΙΑΣ ΑΤΤΙΚΗΣ

Έχοντας υπόψη:

1. Τις περί Διοικητικής Αποκέντρωσης διατάξεις.

2. Το ν. 2503/1997 «Διοίκηση, Οργάνωση Περιφέρειας κ.λπ.».

3. Τις διατάξεις του ν. 998/1979 «Περί Προστασίας των Δασών και των δασικών εν γένει εκτάσεων της Χώρας και συγκεκριμένα του άρθρου 41 παρ. 1 και του άρθρου 38 παρ. 1.

4. Τις υπ' αριθμ. 160417/1180/8.7.1980 και 182447/3049/24.9.1980 διαταγές του Υπ. Γεωργίας.

5. Τα υπ' αριθμ. 87960/440/20.2.2007 και 87962/442/8.3.2007 έγγραφα Υ.Α.Α.Τ. - Τμ. Νομικών Υποθέσεων, κατόπιν των υπ' αριθμ. 333/5.2.2007 και 332/5.2.2007 ερωτημάτων Δασαρχείου Μεγάρων για την υπόθεση.

6. Την από 4.5.2007 σχετική εισήγηση Δασολόγου και την υπ' αριθμ. 1430/8.5.2007 πρόταση του Δασάρχη Μεγάρων.

7. Την από 7.6.2007 σχετική εισήγηση της Διεύθυνσης Δασών Δυτ. Αττικής, αποφασίζουμε:

Κηρύσσουμε αναδασωτέα λόγω εκχερσώσεως, με σκοπό τη διατήρηση του χαρακτήρα του δάσους ώστε να αποκλεισθεί η διάθεσή της για άλλο σκοπό, την έκταση δάσους εμβαδού διακοσίων σαράντα πέντε χιλιοστών και επτά δεκάκις χιλιοστών του στρέμματος (0,2457 στρεμ.) που βρίσκεται στη θέση «Μαρούγκα Κινέττας» Δήμου Μεγάρων Ν. Αττικής, όπως απεικονίζεται στο τοπογραφικό διάγραμμα κλ. 1:500 και στο απόσπασμα χάρτη Γ.Υ.Σ. κλιμ. 1:5000 (Α.Φ. 6450/1 & 3) με στοιχεία Α-Β-Γ-Δ-Α, το οποίο αποτελεί αναπόσπαστο μέρος της αποφάσεως αυτής και συνορεύει:

Ανατολικά: Με οικία.

Δυτικά: Με δρόμο.

Βόρεια: Με δάσος πεύκης.

Νότια: Με οικία.

Η αποκατάσταση της βλάστησης θα γίνει με φυσική αναγέννηση ή με πρόγραμμα τεχνητής αναδάσωσης εντός τριών το πολύ ετών που θα καταρτίσει η Υπηρεσία μας.


Η απόφαση αυτή να δημοσιευθεί στην Εφημερίδα της Κυβερνήσεως.

Αθήνα, 29 Ιουνίου 2007

Ο Γενικός Γραμματέας Περιφέρειας
ΧΑΡΑΛΑΜΠΟΣ ΜΑΝΙΑΤΗΣ

**ΤΟΠΟΓΡΑΦΙΚΟ ΔΙΑΓΡΑΜΜΑ**

Δασος εμβαδού 0,2457 στρ. με στοιχεία ΑΒΓΔΑ, στη θέση «Μαρούγκα Κινέττας» της περιφέρειας Δήμου Μεγάρων, που καταλήφθηκε και κηρύσσεται αναδασωτέα

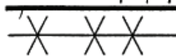
 Περίμετρος καταληφθείσας έκτασης

Τοπογραφικό διάγραμμα κλιμ. 1:500

Τοπογραφικό βάθρο


Διάγραμμα κλιμ. 1:5000 ΓΥΣ (6450/1&3)

στο οποίο φαίνεται η θέση της αναδασωτέας έκτασης

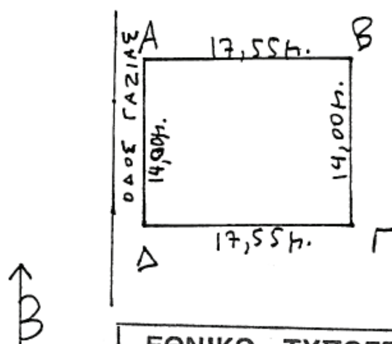


ΕΘΝΙΚΟ ΤΥΠΟΓΡΑΦΕΙΟ
Για τεχνικούς λόγους στο σχεδιάγραμμα έγινε σμίκρυνση κατά ποσοστό 78 %

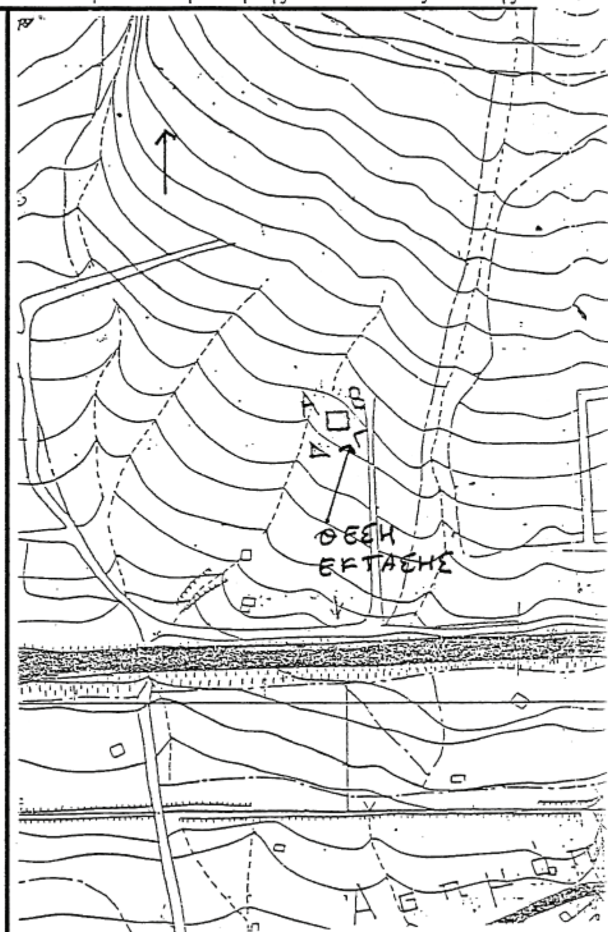


Ε ΑΒΓΔΑ = 0,2457 στρ.

Ανήκει στην 1272/29.6.2007 Απόφαση του Γ.Γ.Π.Α.

Μέγαρα 4-5-2007

Ο Συντάκτης


Βασίλειος Λιόρδος
Δασολόγος

**ΘΕΩΡΗΘΗΚΕ**

Αθήνα 29.6.2007
Ο Γ.Γ.Π.Α.

ΧΑΡΑΛΑΜΠΟΣ ΜΑΝΙΑΤΗΣ

Αιγάλεω 7.6.2007
Ο Διευθυντής Δασών αα.

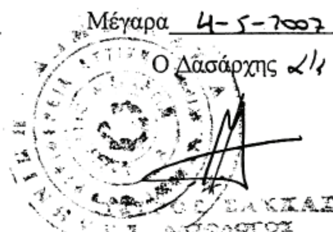


Μέγαρα 4-5-2007
Ο Δασάρχης αα.

Αριθμ. 2383 (3)

Επικύρωση καθορισμού οριογραμμών υδατορέματος στη θέση «Μέλι Σκλιά» στο Δ.Δ. Κρυονερίου του Δήμου Σικυωνίων του Νομού Κορινθίας.

Η ΓΕΝΙΚΗ ΓΡΑΜΜΑΤΕΑΣ
ΠΕΡΙΦΕΡΕΙΑΣ ΠΕΛΟΠΟΝΝΗΣΟΥ

Έχοντας υπόψη:

1. Τις διατάξεις των άρθρων 5, 6 και 8 του ν. 3200/1955 «Περί Διοικητικής Αποκέντρωσης».

2. Τις διατάξεις του ν. 2853/16.7.1922 «Περί υδραυλικών εν γένει έργων και αστυνομεύσεως των Δημοσίων Υδάτων», όπως αυτές τροποποιήθηκαν με τις αντίστοιχες του ν.δ. 10/29.12.1923 και κωδικοποιήθηκαν από τις διατάξεις του π.δ. 18/21.3.1924.

3. Τα οριζόμενα στο άρθρο 6 της υπ' αριθμ. 3046/304/3.2.1989 απόφασης του Αναπληρωτή Υπουργού Περιβάλλοντος Χωροταξίας και Δημοσίων Έργων «Κτιριοδομικός Κανονισμός» και ειδικότερα τις διατάξεις του άρθρου 6 αυτού σχετικά με τη δόμηση κοντά σε ρέματα, όπως ισχύει σήμερα.

4. Τις διατάξεις του άρθρου 5 του ν. 3010/25.4.2002 (Α΄ 91) «Εναρμόνιση του ν. 1650/1986 με τις οδηγίες 97/11 ΕΕ και 96/61 ΕΕ» και ειδικότερα τις διατάξεις του άρθρου 5 αυτού «Διαδικασία Οριοθέτησης και ρυθμίσεις θεμάτων για τα υδατορέματα».

5. Τις διατάξεις του άρθρου 6 του ν. 880/1979 (ΦΕΚ 58Α) «Περί καθορισμού ανωτάτων ορίων συντελεστού δόμησης κ.λπ.» όπως συμπληρώθηκε από τις διατάξεις της παραγρ. 1γ του άρθρου 6 του ν. 2052/1992.

6. Τις διατάξεις του ν. 2503/1997 (ΦΕΚ 107Α/30.5.1997) «Διοίκηση, Οργάνωση, Στελέχωση της Περιφέρειας, Ρυθμίσεις θεμάτων για την Τοπική Αυτοδιοίκηση και άλλες διατάξεις».

7. Τις οικίες διατάξεις του ν. 2508/1997 (ΦΕΚ 124Α/13.6.1997) «Βιώσιμη Οικιστική Ανάπτυξη των πόλεων και οικισμών της χώρας και άλλες διατάξεις».

8. Τις οικίες διατάξεις του ν. 2690/1999 (ΦΕΚ 45Α/1999) «Κύρωση Κώδικα Διοικητικής Διαδικασίας και άλλες διατάξεις».

9. Τα οριζόμενα στην υπ' αριθμ. 19664/20.12.2001 απόφαση του Γενικού Γραμματέα Περιφέρειας Πελοποννήσου.

10. Τα οριζόμενα στην υπ' αριθμ. 1592/14.2.2002 απόφαση του Γενικού Γραμματέα Περιφέρειας Πελοποννήσου.

11. Το από Μαρτίου 2007 τοπογραφικό και υψομετρικό διάγραμμα (κλίμακα 1:200, αρ. σχ. 3) καθορισμού των οριογραμμών του υδατορέματος στη θέση «Μέλι Σκλιά» στο Δ.Δ. Κρυονερίου του Δήμου Σικυωνίων του Νομού Κορινθίας, όπως συντάχθηκαν από το Διπλ. Αγρονόμο Τοπογράφο Μηχανικό Χρήστο Θεοφίλη, ελέγχθηκε και θεωρήθηκε στις 18.5.2007 από τη Δ/νση Τεχνικών Υπηρεσιών της Νομαρχιακής Αυτοδιοίκησης Κορινθίας.


12. Την υπ' αριθμ. 3222/7.6.2007 απόφαση της Δ/νσης Τεχνικών Υπηρεσιών της Νομαρχιακής Αυτοδιοίκησης Κορινθίας με την οποία καθορίζονται οι οριογραμμές του υδατορέματος στη θέση «Μέλι Σκλιά» στο Δ.Δ. Κρυονερίου του Δήμου Σικυωνίων του Νομού Κορινθίας, σύμφωνα με το αμέσως πιο πάνω αναφερόμενο τοπογραφικό και υψομετρικό διάγραμμα, αποφασίζουμε:

Την επικύρωση των οριογραμμών του υδατορέματος στη θέση «Μέλι Σκλιά» στο Δ.Δ. Κρυονερίου του Δήμου Σικυωνίων του Νομού Κορινθίας, οριζομένων με τα σημεία 1-25 (αριστερά) και 26-46 (δεξιά) εκατέρωθεν της ροής αυτού σύμφωνα με το από Μαρτίου 2007 τοπογραφικό και υψομετρικό διάγραμμα (κλίμακα 1:200, αρ. σχ. 3), το οποίο συντάχθηκε από το Διπλ. Αγρονόμο Τοπογράφο Μηχανικό Χρήστο Θεοφίλη, ελέγχθηκε και θεωρήθηκε στις 18.5.2007 από τη Δ/νση Τεχνικών Υπηρεσιών της Νομαρχιακής Αυτοδιοίκησης Κορινθίας και αποτελούν αναπόσπαστο μέρος της παρούσας.

Η απόφαση αυτή μαζί με τα συνημμένα Τοπογραφικά και Υψομετρικά διαγράμματα καθορισμού των οριογραμμών να δημοσιευθούν στην Εφημερίδα της Κυβερνήσεως.


Τρίπολη, 25 Ιουνίου 2007

Η Γενική Γραμματέας Περιφέρειας
ΑΓΓΕΛΑ ΑΒΟΥΡΗ

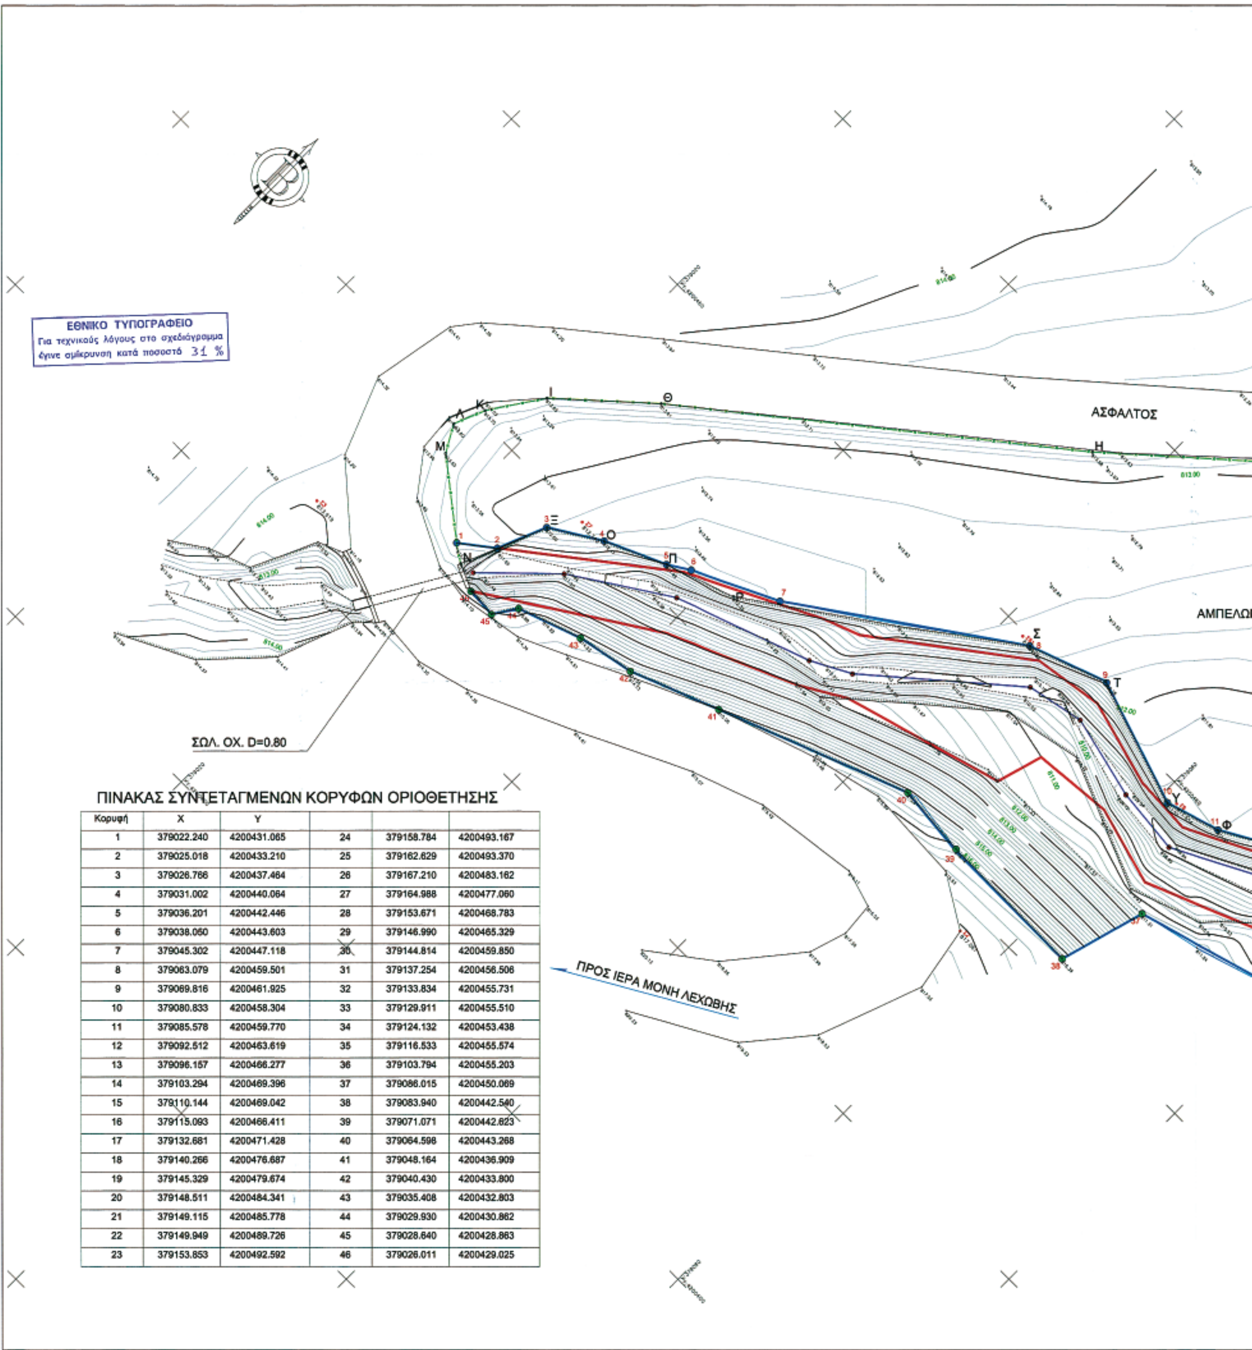


ΠΙΝΑΚΑΣ ΣΥΝΤΕΤΑΓΜΕΝΩΝ ΚΟΡΥΦΩΝ ΟΡΙΟΘΕΤΗΣΗΣ

| Κορυφή | X | Y | | | |
|---|---|---|---|---|---|
| 1 | 379022.240 | 4200431.065 | 24 | 379158.784 | 4200493.167 |
| 2 | 379025.018 | 4200433.210 | 25 | 379162.629 | 4200493.370 |
| 3 | 379026.766 | 4200437.464 | 26 | 379167.210 | 4200483.162 |
| 4 | 379031.002 | 4200440.064 | 27 | 379164.988 | 4200477.060 |
| 5 | 379036.201 | 4200442.446 | 28 | 379153.671 | 4200468.783 |
| 6 | 379038.060 | 4200443.603 | 29 | 379146.990 | 4200465.329 |
| 7 | 379045.302 | 4200447.118 | 30 | 379144.814 | 4200459.850 |
| 8 | 379063.079 | 4200459.501 | 31 | 379137.254 | 4200456.506 |
| 9 | 379069.816 | 4200461.925 | 32 | 379133.834 | 4200455.731 |
| 10 | 379080.833 | 4200458.304 | 33 | 379129.911 | 4200455.510 |
| 11 | 379085.578 | 4200459.770 | 34 | 379124.132 | 4200453.438 |
| 12 | 379092.512 | 4200463.619 | 35 | 379116.533 | 4200455.574 |
| 13 | 379096.157 | 4200466.277 | 36 | 379103.794 | 4200455.203 |
| 14 | 379103.294 | 4200469.396 | 37 | 379086.015 | 4200450.069 |
| 15 | 379110.144 | 4200469.042 | 38 | 379083.940 | 4200442.540 |
| 16 | 379115.093 | 4200466.411 | 39 | 379071.071 | 4200442.623 |
| 17 | 379132.681 | 4200471.428 | 40 | 379064.598 | 4200443.268 |
| 18 | 379140.266 | 4200476.687 | 41 | 379048.164 | 4200436.909 |
| 19 | 379145.329 | 4200479.674 | 42 | 379040.430 | 4200433.800 |
| 20 | 379148.511 | 4200484.341 | 43 | 379035.408 | 4200432.803 |
| 21 | 379149.115 | 4200485.778 | 44 | 379029.930 | 4200430.862 |
| 22 | 379149.949 | 4200489.726 | 45 | 379028.640 | 4200428.863 |
| 23 | 379153.853 | 4200492.592 | 46 | 379026.011 | 4200429.025 |

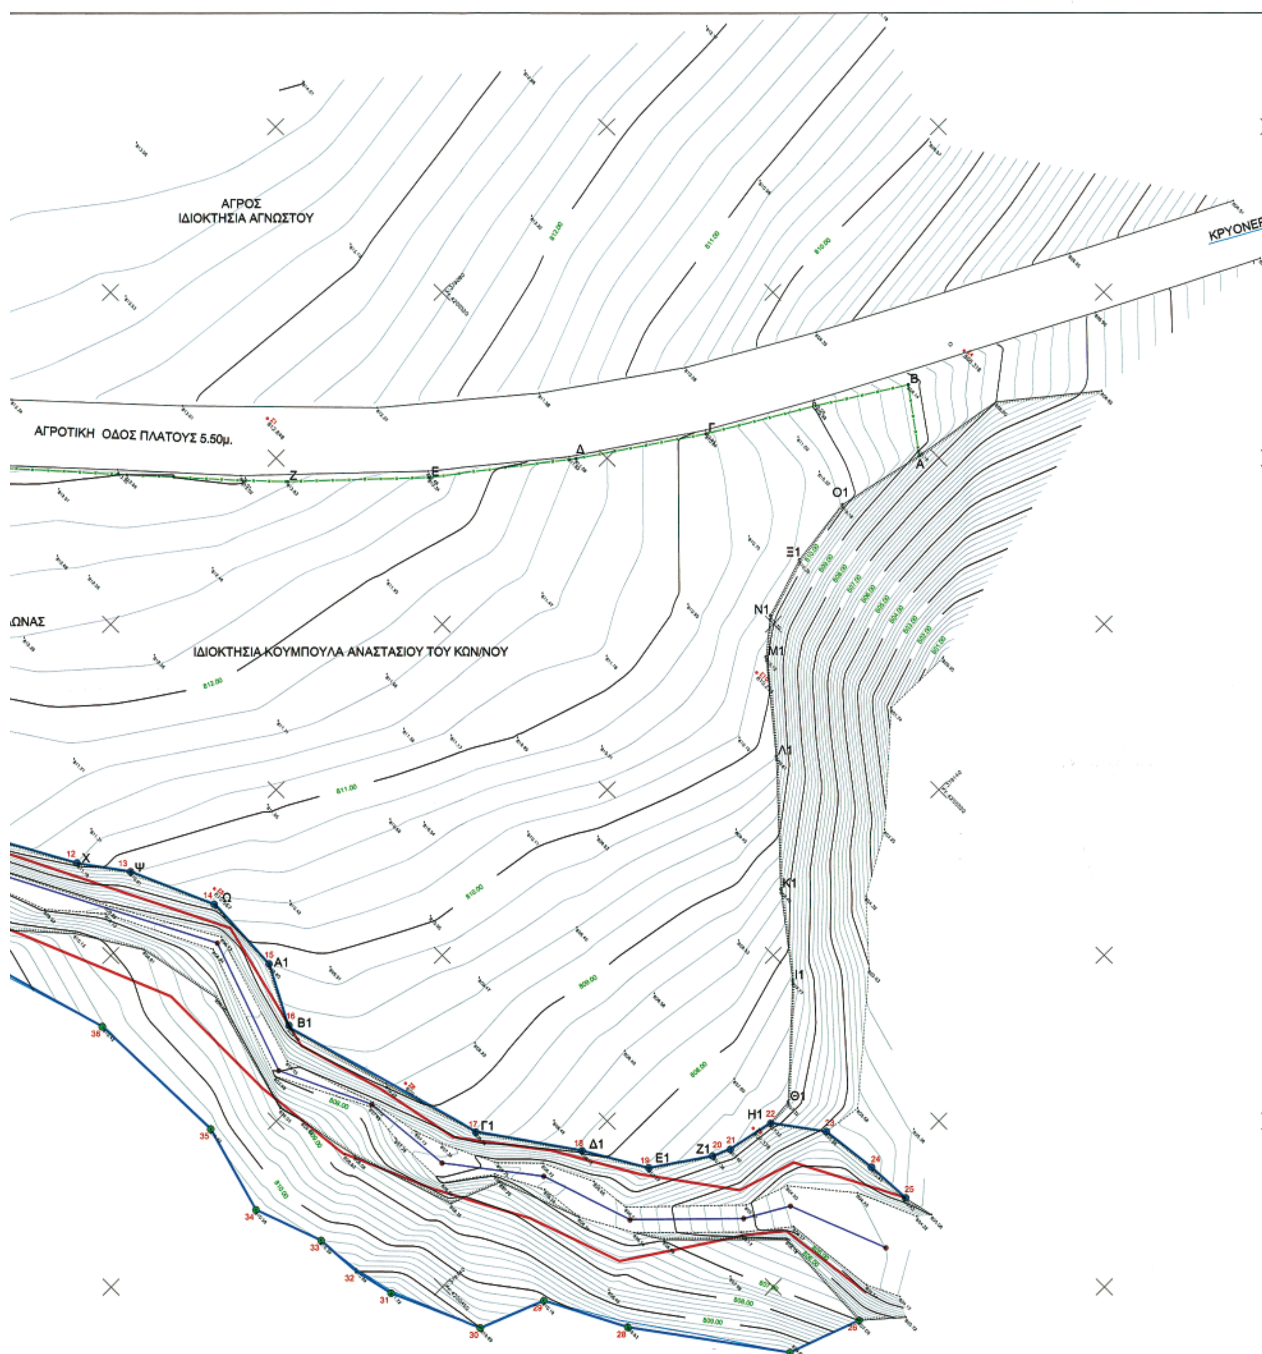
ΑΓΡΟΣ
ΙΔΙΟΚΤΗΣΙΑ ΑΓΝΩΣΤΟΥ
ΚΡΥΟΝΕΡ
ΑΓΡΟΤΙΚΗ ΟΔΟΣ ΠΛΑΤΟΥΣ 5.50μ.
ΙΔΙΟΚΤΗΣΙΑ ΚΟΥΜΠΟΥΛΑ ΑΝΑΣΤΑΣΙΟΥ ΤΟΥ ΚΩΝ/ΝΟΥ
ΩΝΑΣ

ΚΡΥΟΝΕΡΙ

ΑΠΟΣΠΑΣΜΑ ΤΟΠΟΓΡΑΦΙΚΟΥ ΔΙΑΓΡΑΜΜΑΤΟΣ Γ.Υ.Σ. - ΚΛ. 1:5000 - 6354/3 - 6354/5

ΚΡΥΟΝΕΡΙ

ΙΔΙΟΚΤΗΣΙΑ ΚΟΥΜΠΟΥΛΑ ΑΝΑΣΤΑΣΙΟΥ

ΥΠΟΜΝΗΜΑ

Όριο Ιδιοκτησίας

Συρματόπλεγμα

Γραμμή πλημμύρας

Γραμμή Οριοθέτησης

Πρανές φυσικό

Πόδι πρανούς

Πολυγωνομετρικό σημείο με υψόμετρο

Ταχυμετρικό σημείο

| ΠΙΝΑΚΑΣ ΣΥΝΤΕΤΑΓΜΕΝΩΝ ΠΟΛΥΓΩΝΙΚΩΝ ΣΗΜΕΙΩΝ | | | |
|---|---|---|---|
| ΣΤΑΣΗ | Χ | Ψ | Η |
| Σ1 | 379077,11 | 4200501,08 | 812,848 |
| Σ2 | 379076,11 | 4200430,08 | 817,807 |
| Σ3 | 379011,35 | 4200425,20 | 813,919 |
| Σ4 | 379115,13 | 4200540,02 | 808,318 |
| Σ5 | 379102,28 | 4200470,30 | 808,567 |
| Σ6 | 379051,48 | 4200455,78 | 811,654 |
| Σ7 | 379028,57 | 4200439,89 | 812,743 |
| Σ8 | 379029,55 | 4200470,04 | 809,574 |
| Σ9 | 379149,25 | 4200488,30 | 807,378 |
| Σ10 | 379121,93 | 4200516,08 | 810,234 |
| Σ11 | 379092,08 | 4200459,64 | 813,875 |

| ΠΙΝΑΚΑΣ ΣΥΝΤΕΤΑΓΜΕΝΩΝ ΚΟΡΥΦΩΝ ΙΔΙΟΚΤΗΣΙΑΣ | | |
|---|---|---|
| ΚΟΡΥΦΗ | Χ | Ψ |
| Α | 379118,68 | 4200535,94 |
| Β | 379113,13 | 4200542,56 |
| Γ | 379108,58 | 4200527,43 |
| Δ | 379090,16 | 4200519,09 |
| Ε | 379090,58 | 4200508,92 |
| Ζ | 379067,42 | 4200499,77 |
| Η | 379053,18 | 4200474,93 |
| Θ | 379020,20 | 4200451,80 |
| Ι | 379016,98 | 4200445,76 |
| Κ | 379016,00 | 4200440,77 |
| Λ | 379014,09 | 4200438,89 |
| Μ | 379016,20 | 4200435,87 |
| Ν | 379023,73 | 4200430,97 |
| Ξ | 379026,77 | 4200437,46 |
| Ο | 379031,00 | 4200440,88 |
| Π | 379036,20 | 4200442,45 |
| Ρ | 379042,23 | 4200444,67 |
| Σ | 379063,08 | 4200458,50 |
| Τ | 379069,92 | 4200461,93 |
| Υ | 379080,93 | 4200456,30 |
| Φ | 379085,56 | 4200458,77 |
| Χ | 379092,51 | 4200463,62 |
| Ψ | 379096,16 | 4200466,20 |
| Ω | 379103,29 | 4200465,40 |
| Α1 | 379110,14 | 4200465,94 |
| Β1 | 379115,09 | 4200468,41 |
| Γ1 | 379132,68 | 4200473,43 |
| Δ1 | 379140,27 | 4200478,69 |
| Ε1 | 379145,33 | 4200479,67 |
| Ζ1 | 379148,51 | 4200484,34 |
| Η1 | 379149,95 | 4200489,73 |
| Θ1 | 379149,76 | 4200492,06 |
| Ι1 | 379147,71 | 4200499,65 |
| Κ1 | 379135,45 | 4200504,43 |
| Λ1 | 379125,16 | 4200512,20 |
| Μ1 | 379121,53 | 4200517,59 |
| Ν1 | 379119,30 | 4200520,34 |
| Ξ1 | 379117,72 | 4200525,48 |
| Ο1 | 379116,90 | 4200531,36 |

ΠΑΡΑΤΗΡΗΣΕΙΣ

1. Η σύνταξη, η απόδοση του διαγράμματος καθώς και οι υπολογισμοί έγιναν με αναλυτικό τρόπο από ορθογώνιες συντεταγμένες.
2. Η σύνδεση του συστήματος συντεταγμένων στο ΕΓΣΑ 87 (κ=0.9997) έγινε με τη χρήση ζεύγους δεκτών GPS, ακρίβειας 5mm + 0.5 ppm και εξάρτηση από το τριγωνομετρικό 238126 στη θέση Λυσουριά , IV τάξης της Γ.Υ.Σ.
3. Τα όρια της ιδιοκτησίας υποδείχθηκαν από τον ιδιοκτήτη.

ΙΔΙΟΚΤΗΣΙΑ ΚΟΥΜΠΟΥΛΑ ΑΝΑΣΤΑΣΙΟΥ

ΠΛΕΥΡΕΣ: ΑΒ=6.10μ., ΒΓ=17.73μ., ΓΔ=11.29μ., ΔΕ=12.72μ., ΕΖ=12.04μ., ΖΗ=36.31μ., ΗΘ=37.08μ., ΘΙ=9.74μ., ΙΚ=5.39μ., ΚΛ=2.90μ., ΛΜ=2.62μ., ΜΝ=9.48μ., ΝΞ=7.99μ., ΞΟ=4.97μ., ΟΠ=5.72μ., ΠΡ=6.40μ., ΡΣ=25.62μ., ΣΤ=7.16μ., ΤΥ=11.60μ., ΥΦ=4.97μ., ΦΧ=7.93μ., ΧΨ=4.51μ., ΨΩ=7.79μ., ΩΑ1=6.86μ., Α1Β1=5.60μ., Β1Γ1=18.29μ., Γ1Δ1=9.23μ., Δ1Ε1=5.88μ., Ε1Ζ1=5.65μ., Ζ1Η1=5.57μ., Η1Θ1=2.34μ., Θ1Ι1=10.36μ., Ι1Κ1=7.89μ., Κ1Λ1=11.34μ., Λ1Μ1=8.54μ., Μ1Ν1=3.55μ., Ν1Ξ1=5.36μ., Ξ1Ο1=5.94μ., Ο1Α=7.76μ.
ΕΜΒΑΔΟΝ: Ε=4490.70μ2.

ΟΡΟΙ ΔΟΜΗΣΗΣ

1. ΠΔ 24/ 31-5-85, ΦΕΚ 270Δ όπως τροποποιήθηκε και ισχύει σήμερα
2. Ν. 3212/ 31-12-2004, ΦΕΚ 308Α
3. Π.Δ. 209/ 15-7-1998, ΦΕΚ 169Α

Ελάχιστο εμβαδό : 4000μ2
Ελάχιστο πρόσωπο: π=25μ. (σε κοινόχρηστο δρόμο)
Μέγιστη Κάλυψη: 200μ2 + (εμβαδό γηπέδου - 4000μ2) x 0,02
Μέγιστη Δόμηση : 200μ2 + (εμβαδό γηπέδου - 4000μ2) x 0,02
Μέγιστος αριθμός ορόφων : 2
Μέγιστο Υψος ορόφων: 7.50μ. +1.20μ. για στέγη

ΔΗΛΩΣΗ ν.651/77 και 1337/83

Ο υπογράφων Τοπογράφος Μηχανικός Θεοφίλης Χρήστος δηλώνω ότι, το γεωτεμάχιο με στοιχεία Α-Β-Γ-Δ-Ε-Ζ-Η-Θ-Ι-Κ-Λ-Μ-Ν-Ξ-Ο-Π-Ρ-Σ-Τ-Υ-Φ-Χ-Ψ-Ω-Α1-Β1-Γ1-Δ1-Ε1-Ζ1--Η1-Θ1-Ι1-Κ1-Λ1-Μ1-Ν1-Ξ1-Ο1-Α και εμβαδό Ε=4490.70 μ2 που βρίσκεται εκτός των ορίων του οικισμού Κρυονερίου Ν.Κορινθίας και εκτός Ζ.Ο.Ε. είναι άρτιο και οικοδομήσιμο σύμφωνα με τις ισχύουσες πολεοδομικές διατάξεις.
Το παραπάνω οικόπεδο δεν υπόκειται στις διατάξεις του νόμου 1337/83 και δεν οφείλει εισφορά σε γη και χρήμα.

Μάρτιος 2007
Ο Δηλών Μηχανικός

ΧΡΗΣΤΟΣ Κ. ΘΕΟΦΙΛΗΣ
ΑΓΡΟΝΟΜΟΣ ΤΟΠΟΓΡΑΦΟΣ ΜΗΧΑΝΙΚΟΣ Ε.Μ.Π.
ΜΑΚΡΗΣ 3 Ν. ΣΜΥΡΝΗ
ΤΗΛ: 210 9357749 ΑΦΜ: 070948550
ΔΟΥ: Ν. ΣΜΥΡΝΗΣ

Ελέγχθηκε
Κόρινθος 18/5/2007
Ο επιβλέπων

ΙΩΑΝΝΗΣ Θ. ΜΑΝΤΑΣ
ΑΓΡ. ΤΟΠ/ΦΟΣ ΜΗΧ/ΚΟΣ

Θεωρήθηκε
Κόρινθος .../5/2007

Μ-Α Μηχανικός

ΟΡΙΟΘΕΤΗΣΗ ΥΔΑΤΟΡΕΜΑΤΟΣ ΣΤΗ ΘΕΣΗ ΜΕΛΙ ΣΚΛΙΑ
ΣΤΟ Δ. Δ. ΚΡΥΟΝΕΡΙΟΥ ΤΟΥ ΔΗΜΟΥ ΣΙΚΥΩΝΙΩΝ

ΚΡΥΟΝΕΡΙ, ΔΗΜΟΣ ΣΙΚΥΩΝΙΩΝ Ν. ΚΟΡΙΝΘΙΑΣ

Το παρόν συνοδεύει την αριθ. 2303/07 απόφαση Γεν. Γραμ. Περιφέρειας Πελοποννήσου
Η Γ.Γ.Π.Π.

| ΤΙΤΛΟΣ ΣΧΕΔΙΟΥ | Α/Α ΣΧΕΔΙΟΥ |
|---|---|
| ΠΡΟΤΑΣΗ ΟΡΙΟΘΕΤΗΣΗΣ | 3 |
| | ΚΛΙΜΑΚΑ: 1:200 |

ΗΜΕΡΟΜΗΝΙΑ: ΜΑΡΤΙΟΣ 2007

ΣΦΡΑΓΙΔΑ ΥΠΟΓΡΑΦΗ

ΧΡΗΣΤΟΣ Κ. ΘΕΟΦΙΛΗΣ
ΑΓΡΟΝΟΜΟΣ ΤΟΠΟΓΡΑΦΟΣ ΜΗΧΑΝΙΚΟΣ Ε.Μ.Π.
ΜΑΚΡΗΣ 3 Ν. ΣΜΥΡΝΗ
ΤΗΛ: 210 9357749 ΑΦΜ: 070948550
ΔΟΥ: Ν. ΣΜΥΡΝΗΣ



ΑΠΟ ΤΟ ΕΘΝΙΚΟ ΤΥΠΟΓΡΑΦΕΙΟ
ΚΑΠΟΔΙΣΤΡΙΟΥ 34 * ΑΘΗΝΑ 104 32 * ΤΗΛ. 210 52 79 000 * FAX 210 52 21 004
ΗΛΕΚΤΡΟΝΙΚΗ ΔΙΕΥΘΥΝΣΗ: http://www.et.gr – e-mail: webmaster.et@et.gr